


Pomieszczenie	Powierzchnia m ²
WC	1,79
Łazienka	5,04
Pokój	11,91
Salon z aneksem + korytarz	46,45
Razem	65,19
Razem z poddaszem	110,23

Gdynia, ul. Popieła 12
Budynek B - piętro I
Mieszkanie B4

Pomiar powierzchni użytkowej
mieszkania wykonany na potrzeby
firmy BAUHAUS Sp. z o.o.

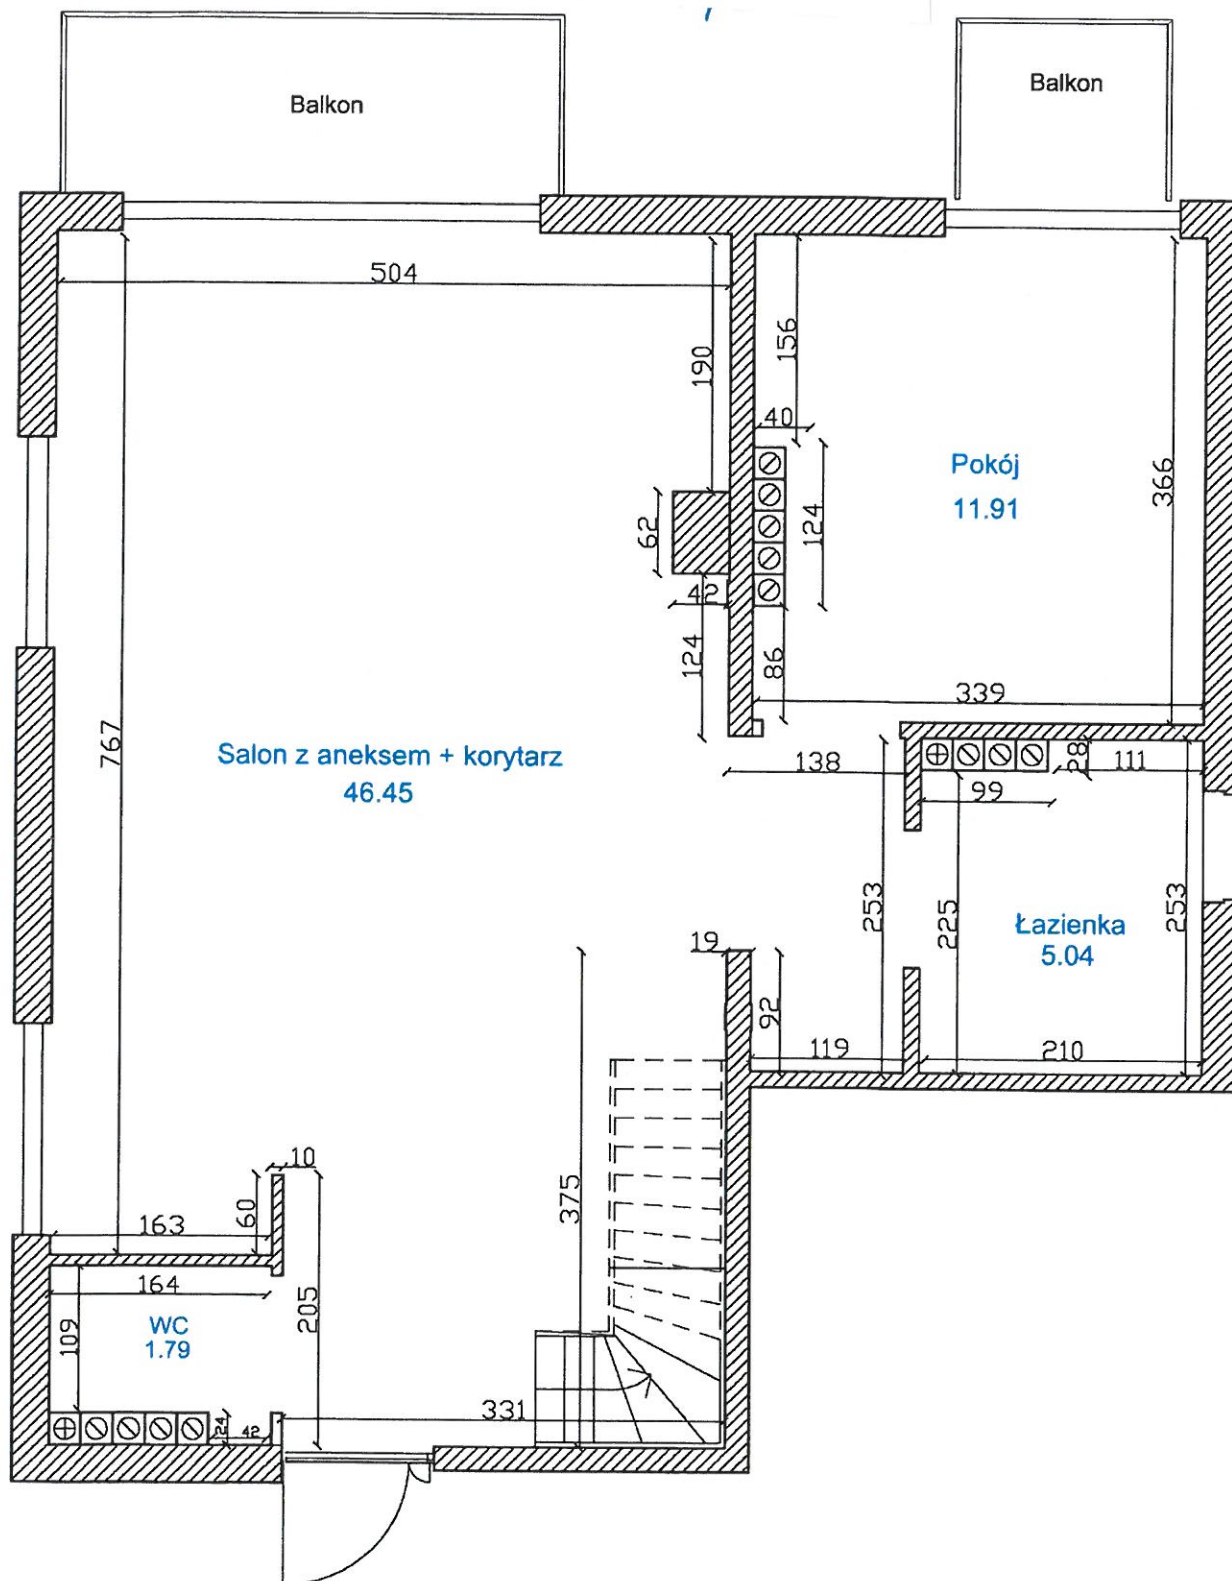

Pomieszczenie	Powierzchnia m ²
Pokój	45,04
Razem	45,04
Razem z I pietro	110,23

Gdynia, ul. Popiela 12
Budynek B - poddasze
Mieszkanie B4

Pomiar powierzchni użytkowej
mieszkania wykonany na potrzeby
firmy BAUHAUS Sp. z o.o.

